
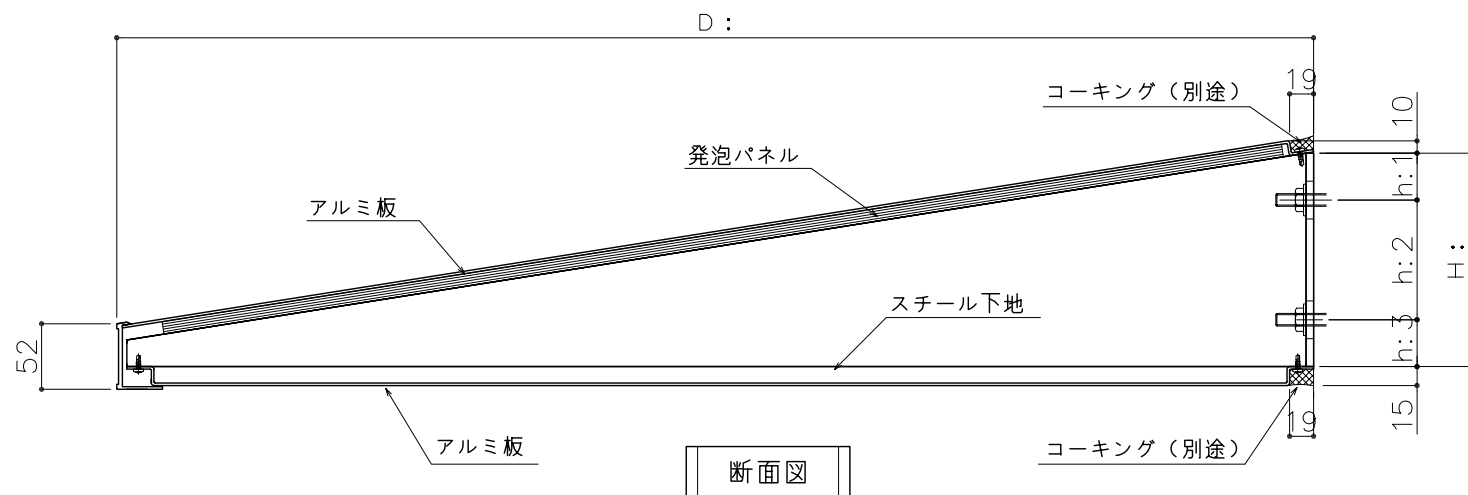




屋根中間ジョイント

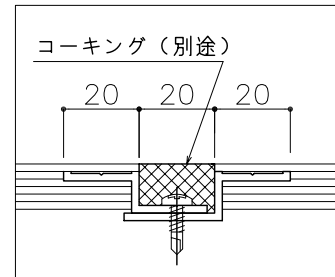

出幅D:	H:	h1:	h2:	h3:
D: 600	114.2	30.0	54.2	30.0
D: 750	137.7	30.0	77.7	30.0
D: 950	169.4	37.2	95.0	37.2

底L:	屋根×2枚	両端ピッチ	◎ピッチ	金具数
2600	1300.0	150.0	500.0	6
2700	1350.0	150.0	525.0	
2800	1400.0	150.0	550.0	
2900	1450.0	150.0	575.0	
3000	1500.0	150.0	600.0	

ご注文の際は
このピッチ図を
注文書に添付
してください

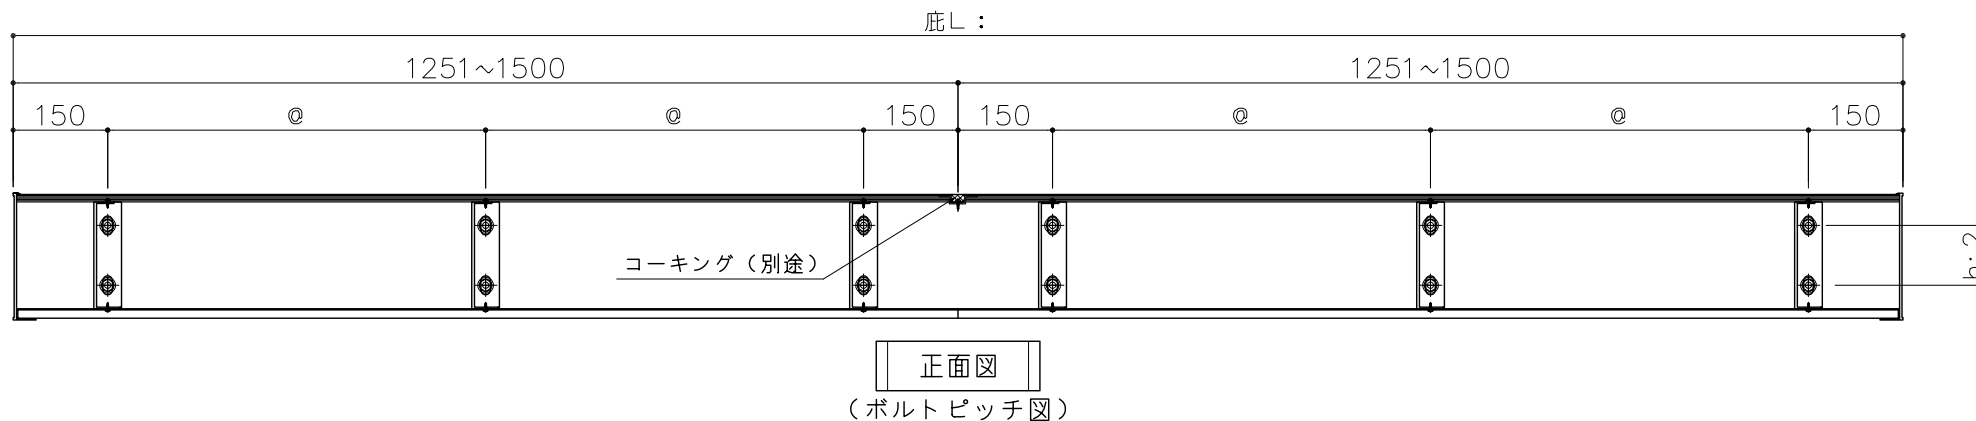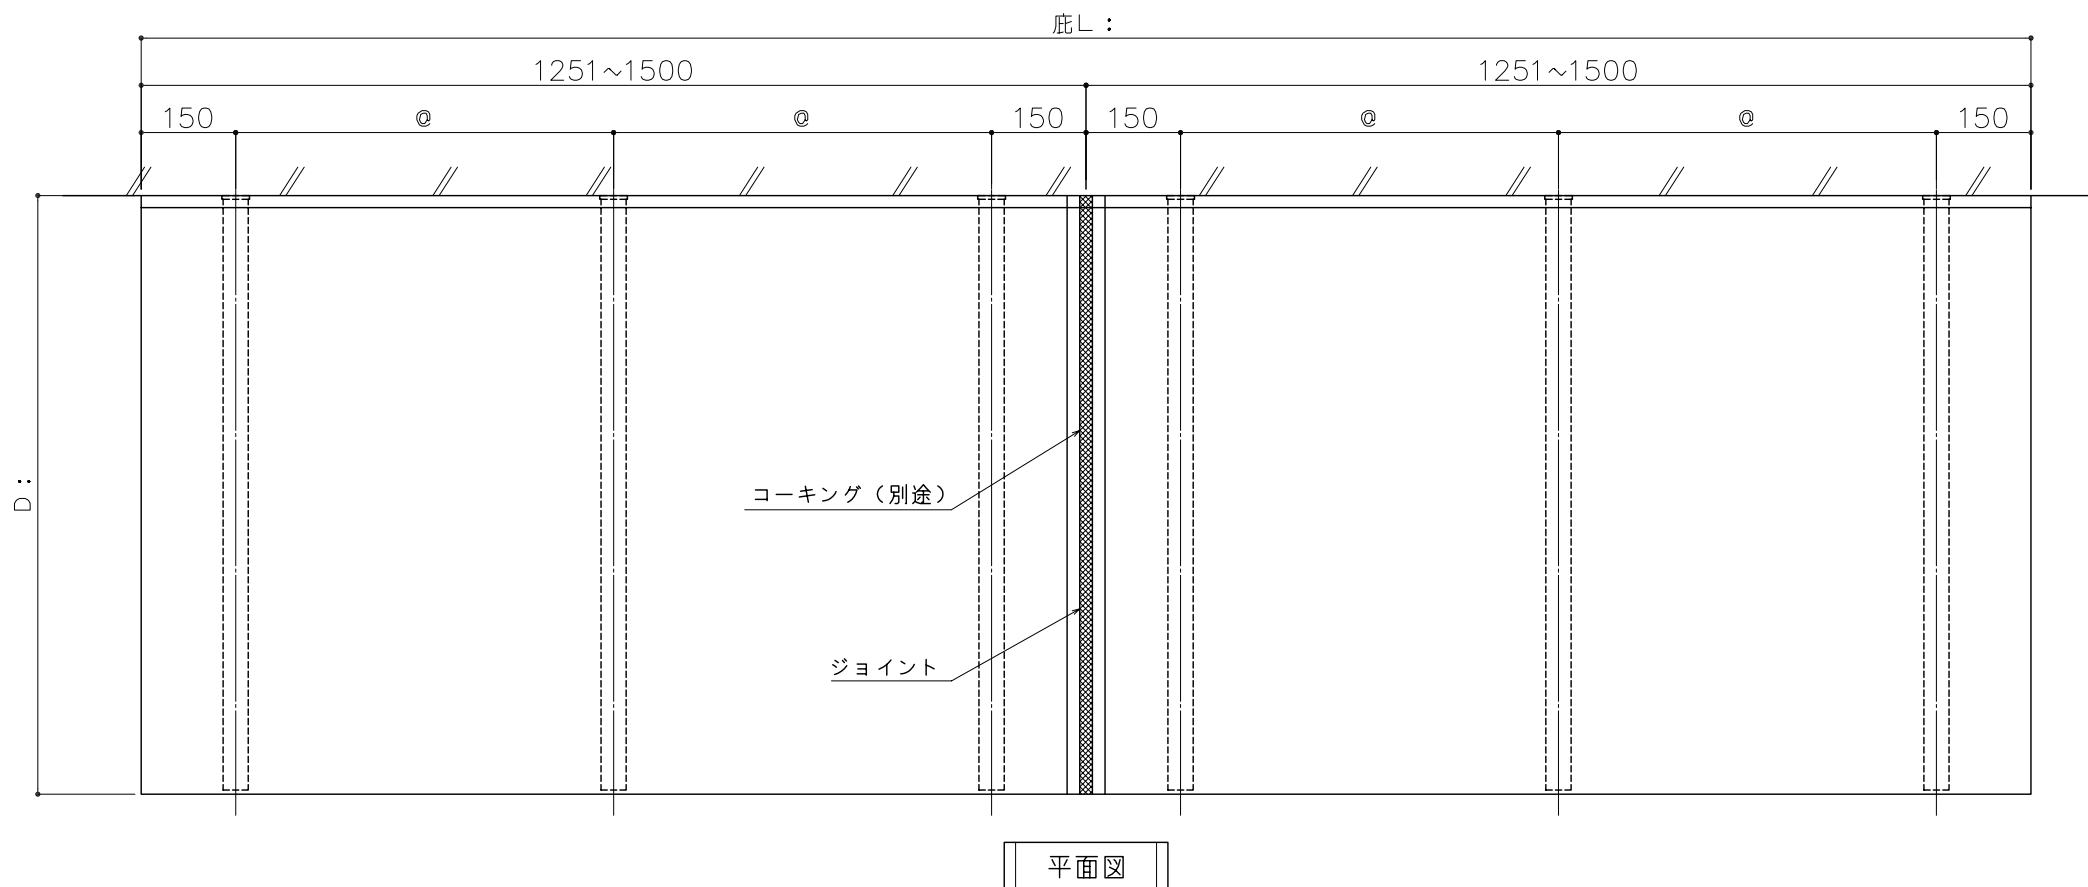

L: 2501 ~ L: 3000

工事名称	-	殿 殿
設計	-	
施工	-	

品名	アルファ ® ピッチ
品番	AF-95

縮尺	日付
	2009 . 7 . 1

受領	担当	作図
	**	**
	*1207000	図番
		-